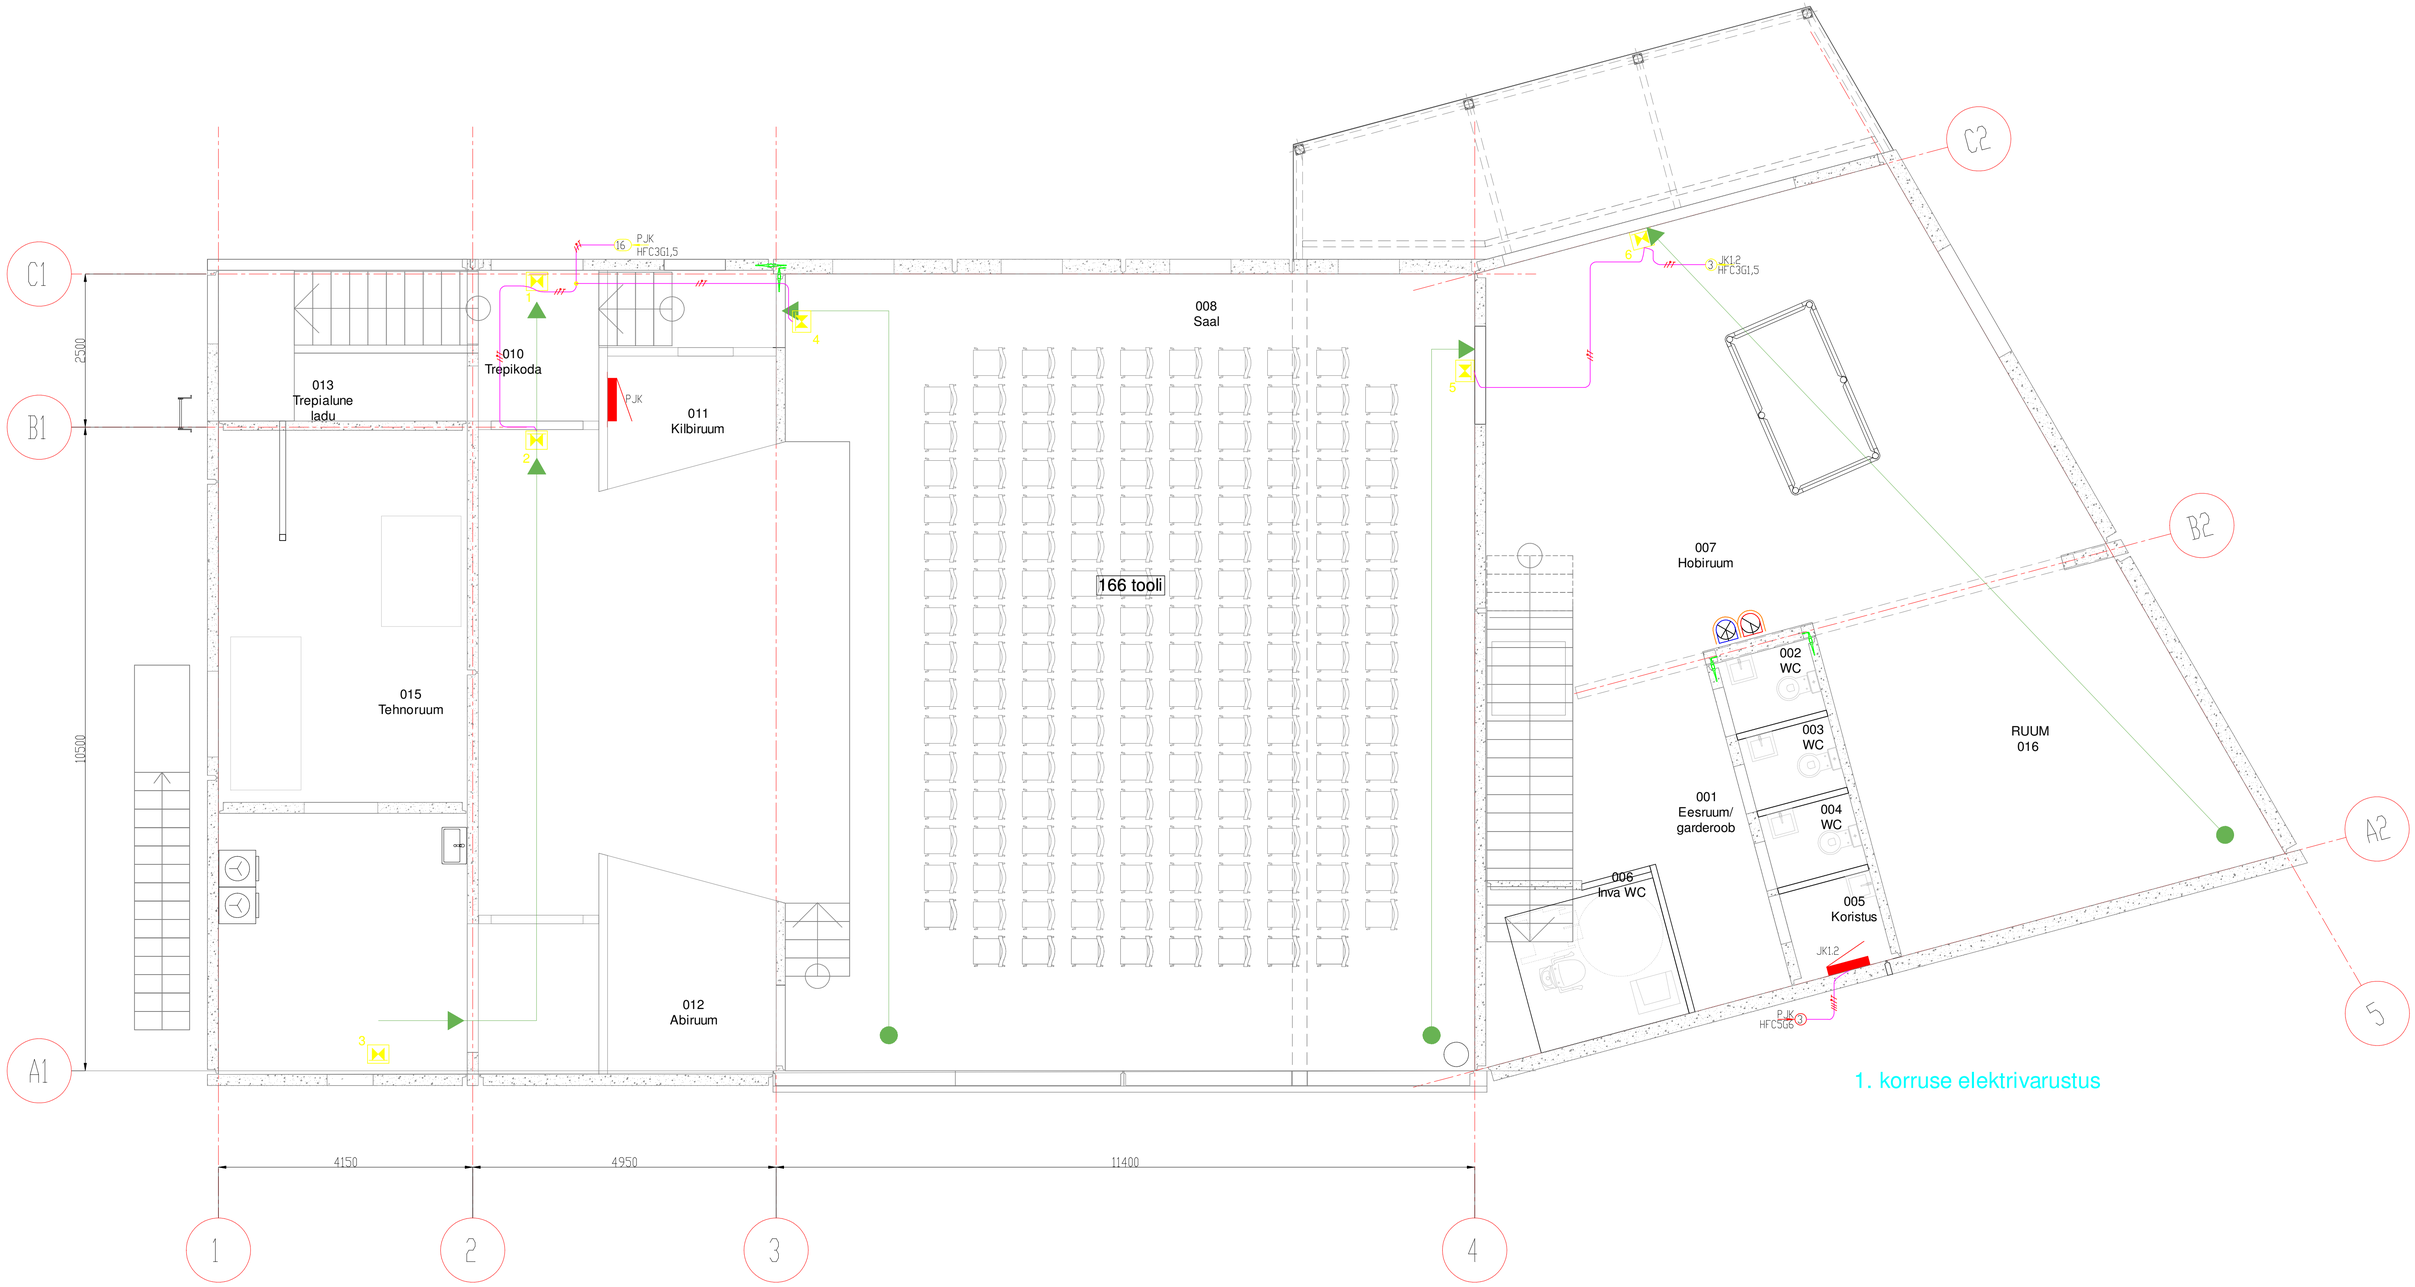

1. korruse elektrivarustus

TURVAVALGUSTI TMTECH ONTEC S M1 301 M ST 3H IP65

ProSystem Tel.+372 671 4183, E-mail:info@prosystem.ee Tegevusliitsents EL10859120-0001 13.11.2002	Objekt: Ääsmäe külakeskus		Projekti staadium: PP
	Tellija: Amcon Ehitus OÜ		
	Objekti aadress: Kopli tee 2, Ääsmäe küla, Saue vald, Harju maakond		Töö nr: P719
Projekteeris: J.Ainsoo	Joonise nimi: tugevvoolupaigaldis 1.korruse plaan hädavalgus		Joonise nr: EL-5-21E
Kinnitas: Asko Kuusalu			
Kuupäev: 29.04.2021	Fail: P719_PP_EL-5-2xx.DWG	Lehekülg: 1/1 / Lehe mõõt: A1	Mõõtkava: 1:50

FORMAAT: A1 landscape 594x841mm